PROYECTO DE REFORMA E INTERIORISMO Vivienda Avda. Sarriá 31

HOGAR@
ARQUITECTURA | INTERIORISME | REFORMES

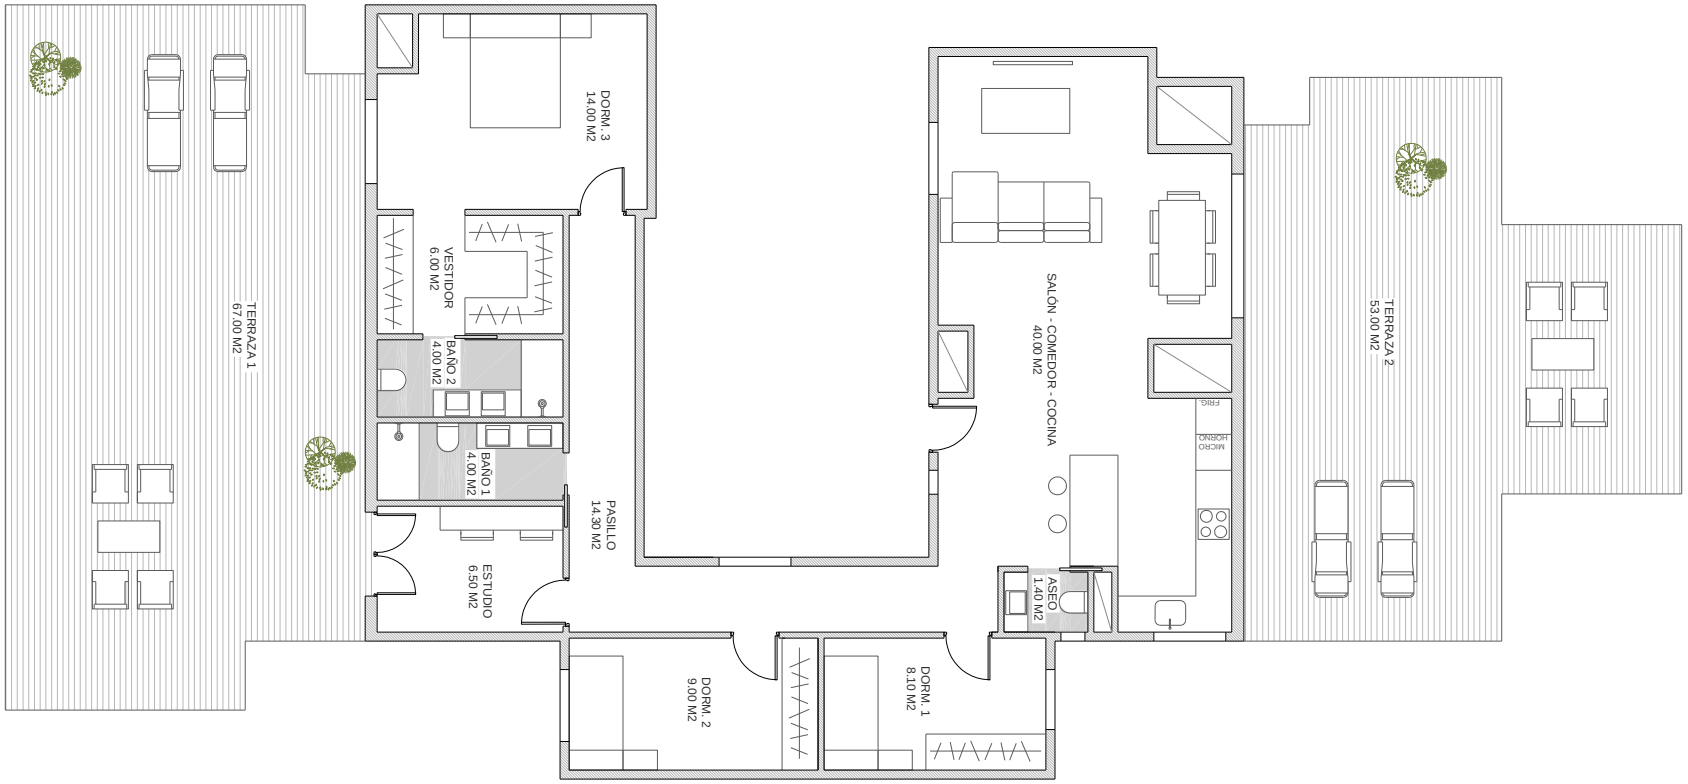

PLANTA ESTADO REFORMADO S/E
Las medidas han sido realizadas in situ por arquitecto.